

PROJEKT

UCHWAŁA Nr ...
Rady Gminy Załuski
z dnia r.

w sprawie wyrażenia zgody na obciążenie nieruchomości stanowiącej własność Gminy Załuski służebnością przesyłu

Na podstawie art. 18 ust. 2 pkt 9 lit. a ustawy z dnia 8 marca 1990 r. o samorządzie gminnym (Dz. U. z 2025 r., poz. 1153) oraz art. 13 ust. 1 ustawy z dnia 21 sierpnia 1997 r. o gospodarce nieruchomościami (Dz. U. z 2024 r., poz. 1145 ze zm.), **Rada Gminy Załuski uchwala, co następuje:**

§1

1. Wyraża zgodę na odpłatne obciążenie na czas nieokreślony nieruchomości stanowiącej własność Gminy Załuski, oznaczonej jako działka ewidencyjna nr 83/8, położonej w obrębie 0026 Załuski, w gminie Załuski, uregulowanej księgą wieczystą PL1L/00051413/1 poprzez ustanowienie służebności przesyłu na rzecz Energa Operator S.A. z siedzibą w Gdańsku oraz jej następców prawnych.
2. Przebieg służebności określa załącznik graficzny do niniejszej uchwały.

§2


Wykonanie uchwały powierza się Wójtowi Gminy Załuski.

§3

Uchwała wchodzi w życie z dniem podjęcia.

Przewodnicząca Rady Gminy Załuski

Agnieszka Dąbrowska

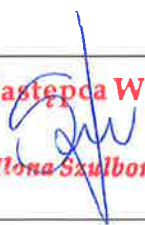Sporządził/data:	Sprawdził:	Sprawdził pod względem prawnym:
Magdalena Swoch-Goździkowska 10.03.2026 r.	 Zastępca Wójta Ilona Szulborska	

UZASADNIENIE

do projektu uchwały w sprawie wyrażenia zgody na obciążenie nieruchomości stanowiącej własność Gminy Załuski służebnością przesyłu

Nieruchomość oznaczona jako działka ewidencyjna nr 83/8, położona w obrębie 0026 Załuski, w gminie Załuski, uregulowana księgą wieczystą PL1L/00051413/1 stanowi własność Gminy Załuski.

Energa Operator S.A. z siedzibą w Gdańsku reprezentowana przez firmę Audien Sp. z o.o. z siedzibą w Gdańsku wystąpiła do Wójty Gminy Załuski z wnioskiem o ustanowienie odpłatnej służebności przesyłu w związku z potrzebą realizacji przyłącza elektroenergetycznego do obiektu zlokalizowanego na działce ewidencyjnej nr 83/8 w obrębie 0026 Załuski, w gminie Załuski.

Łączna powierzchnia służebności na działce ewidencyjnej nr 83/8 wynosi 1,2 m² i została określona na załączniku graficznym do uchwały.

Szczegółowe warunki służebności przesyłu zostaną określone w oświadczeniu w formie aktu notarialnego o ustanowieniu służebności przesyłu.

Zgodnie z ustawą z dnia 8 marca 1990 r. o samorządzie gminnym obciążanie nieruchomości gminnych wymaga zgody właściwej Rady Gminy.

Sporządziła


Magdalena Swoch-Goździkowska

Załącznik graficzny

do Uchwały Nr

Rady Gminy Załuski

z dnia

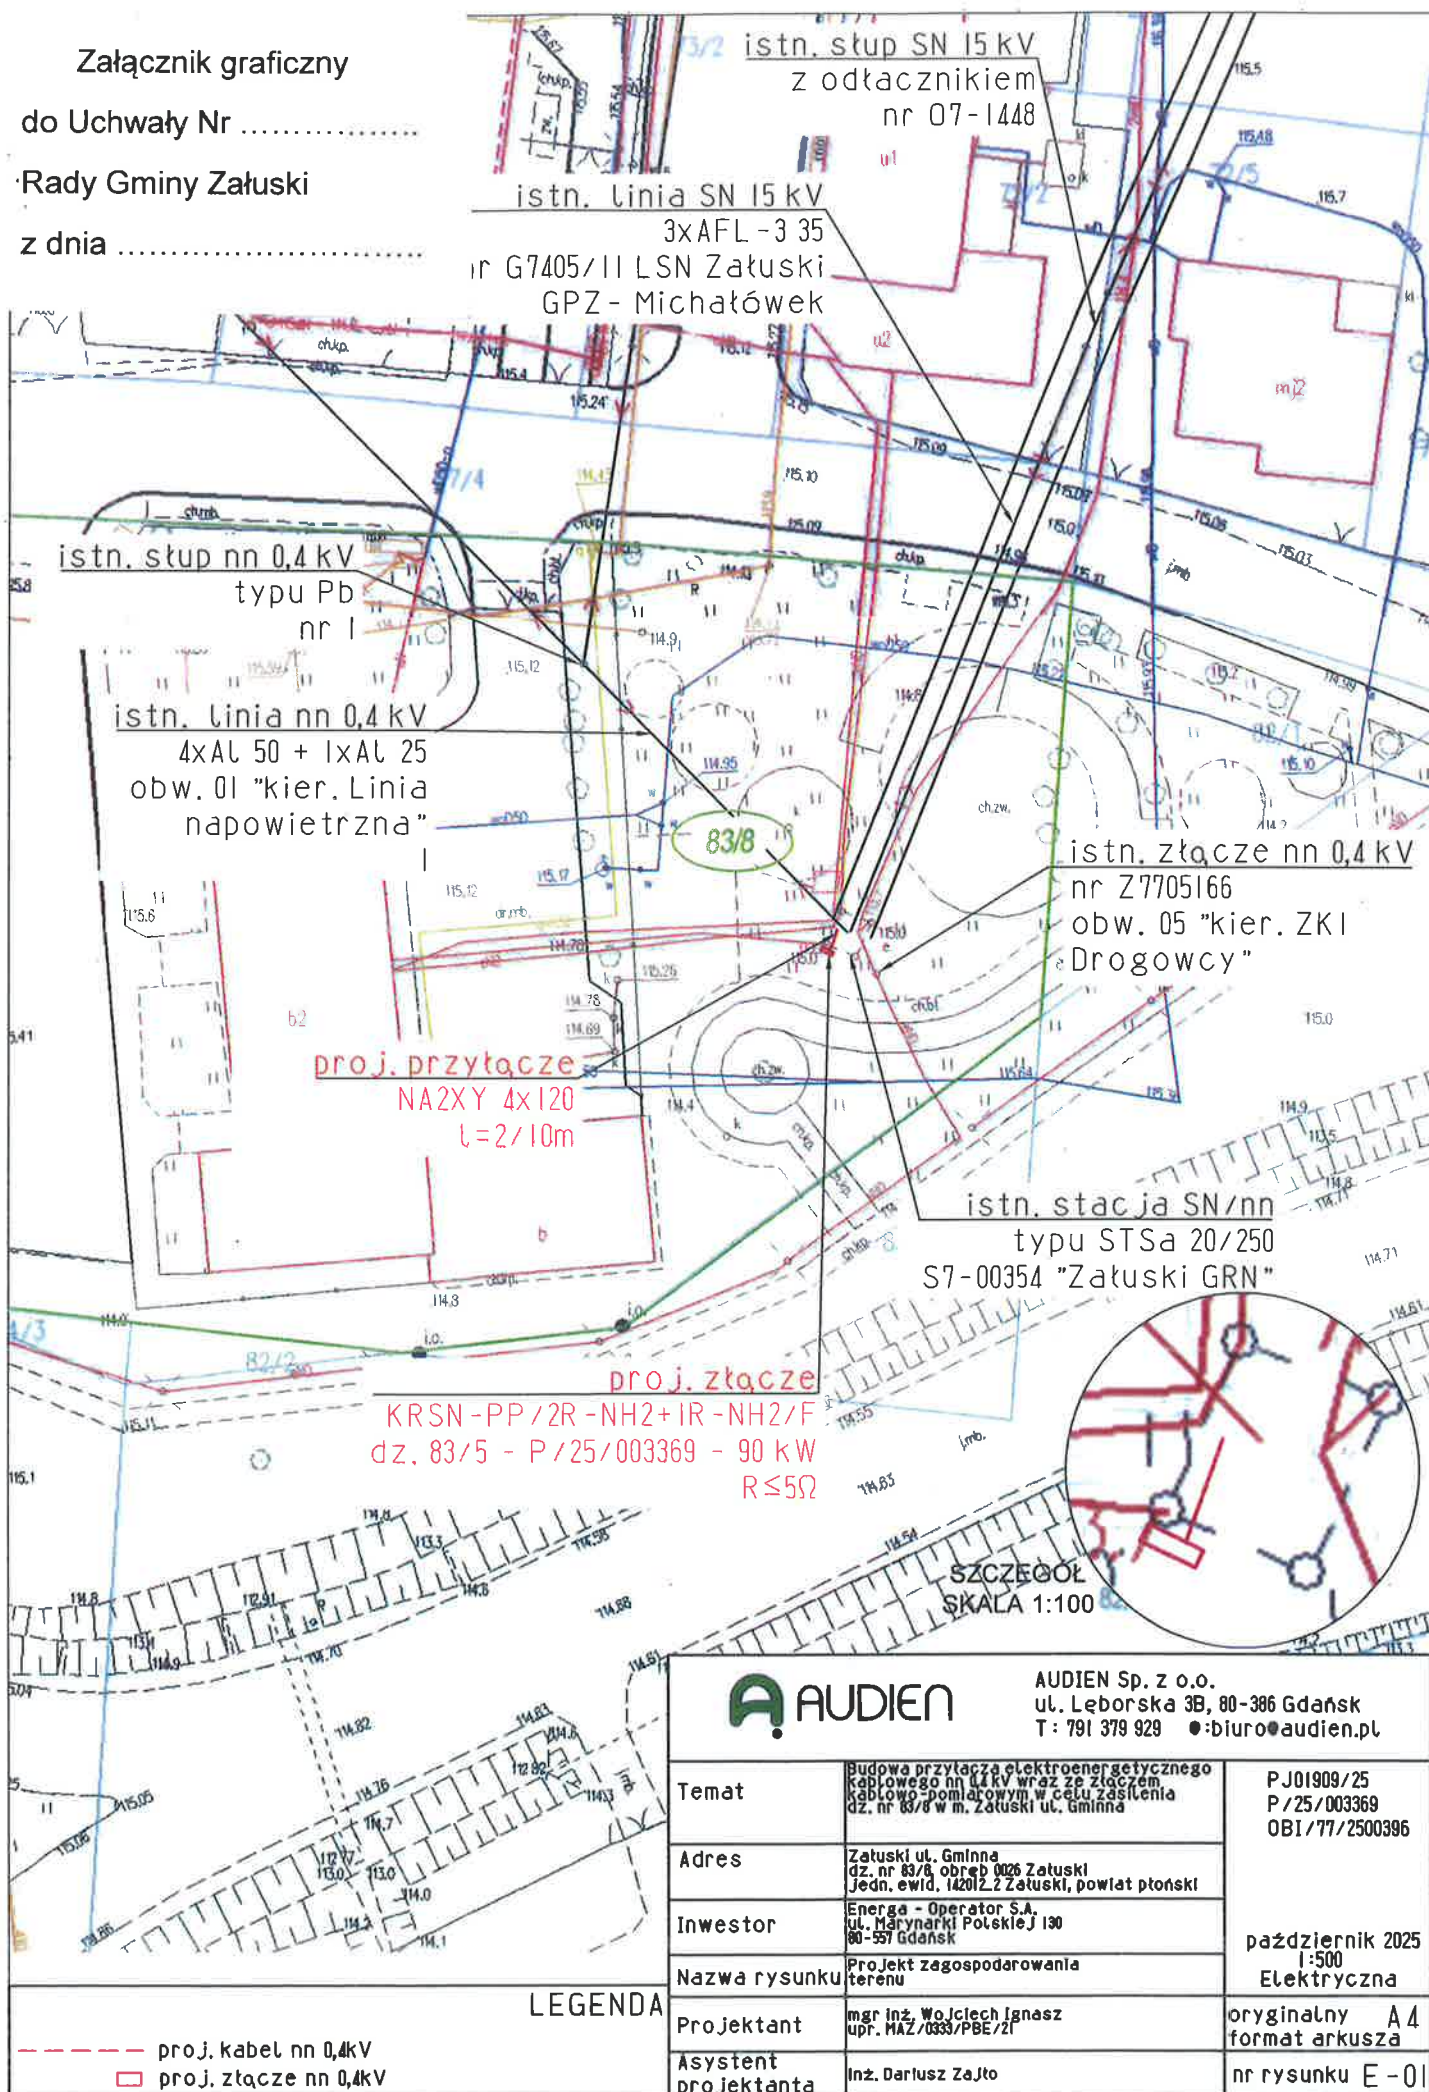

AUDIEN Sp. z o.o.
ul. Leborska 3B, 80-386 Gdańsk
T: 791 379 929 • biuro@audien.pl

Temat	Budowa przyłacza elektroenergetycznego kablowego nn 0,4 kV wraz ze złączeniem kablowo-pomiarowym w celu zasilenia dz. nr 83/8 w m. Załuski ul. Gminna	PJ01909/25 P/25/003369 OB1/77/2500396
Adres	Załuski ul. Gminna dz. nr 83/8, obręb 0026 Załuski Jedn. ewid. 142012.2 Załuski, powiat ptoński	październik 2025 1:500 Elektryczna
Inwestor	Energa - Operator S.A. ul. Marynarki Polskiej 130 80-557 Gdańsk	
Nazwa rysunku	Projekt zagospodarowania terenu	
Projektant	mgr inż. Wojciech Ignasz upr. MAZ/0333/PBE/21	oryginalny A4 format arkusza
Asystent projektanta	Inż. Dariusz Załto	nr rysunku E-01

