


**ZAŁĄCZNIK NR 2**  
**do Uchwały Nr 419/LX/23**  
**Rady Gminy Załuski**  
**z dnia 02 listopada 2023 r.**

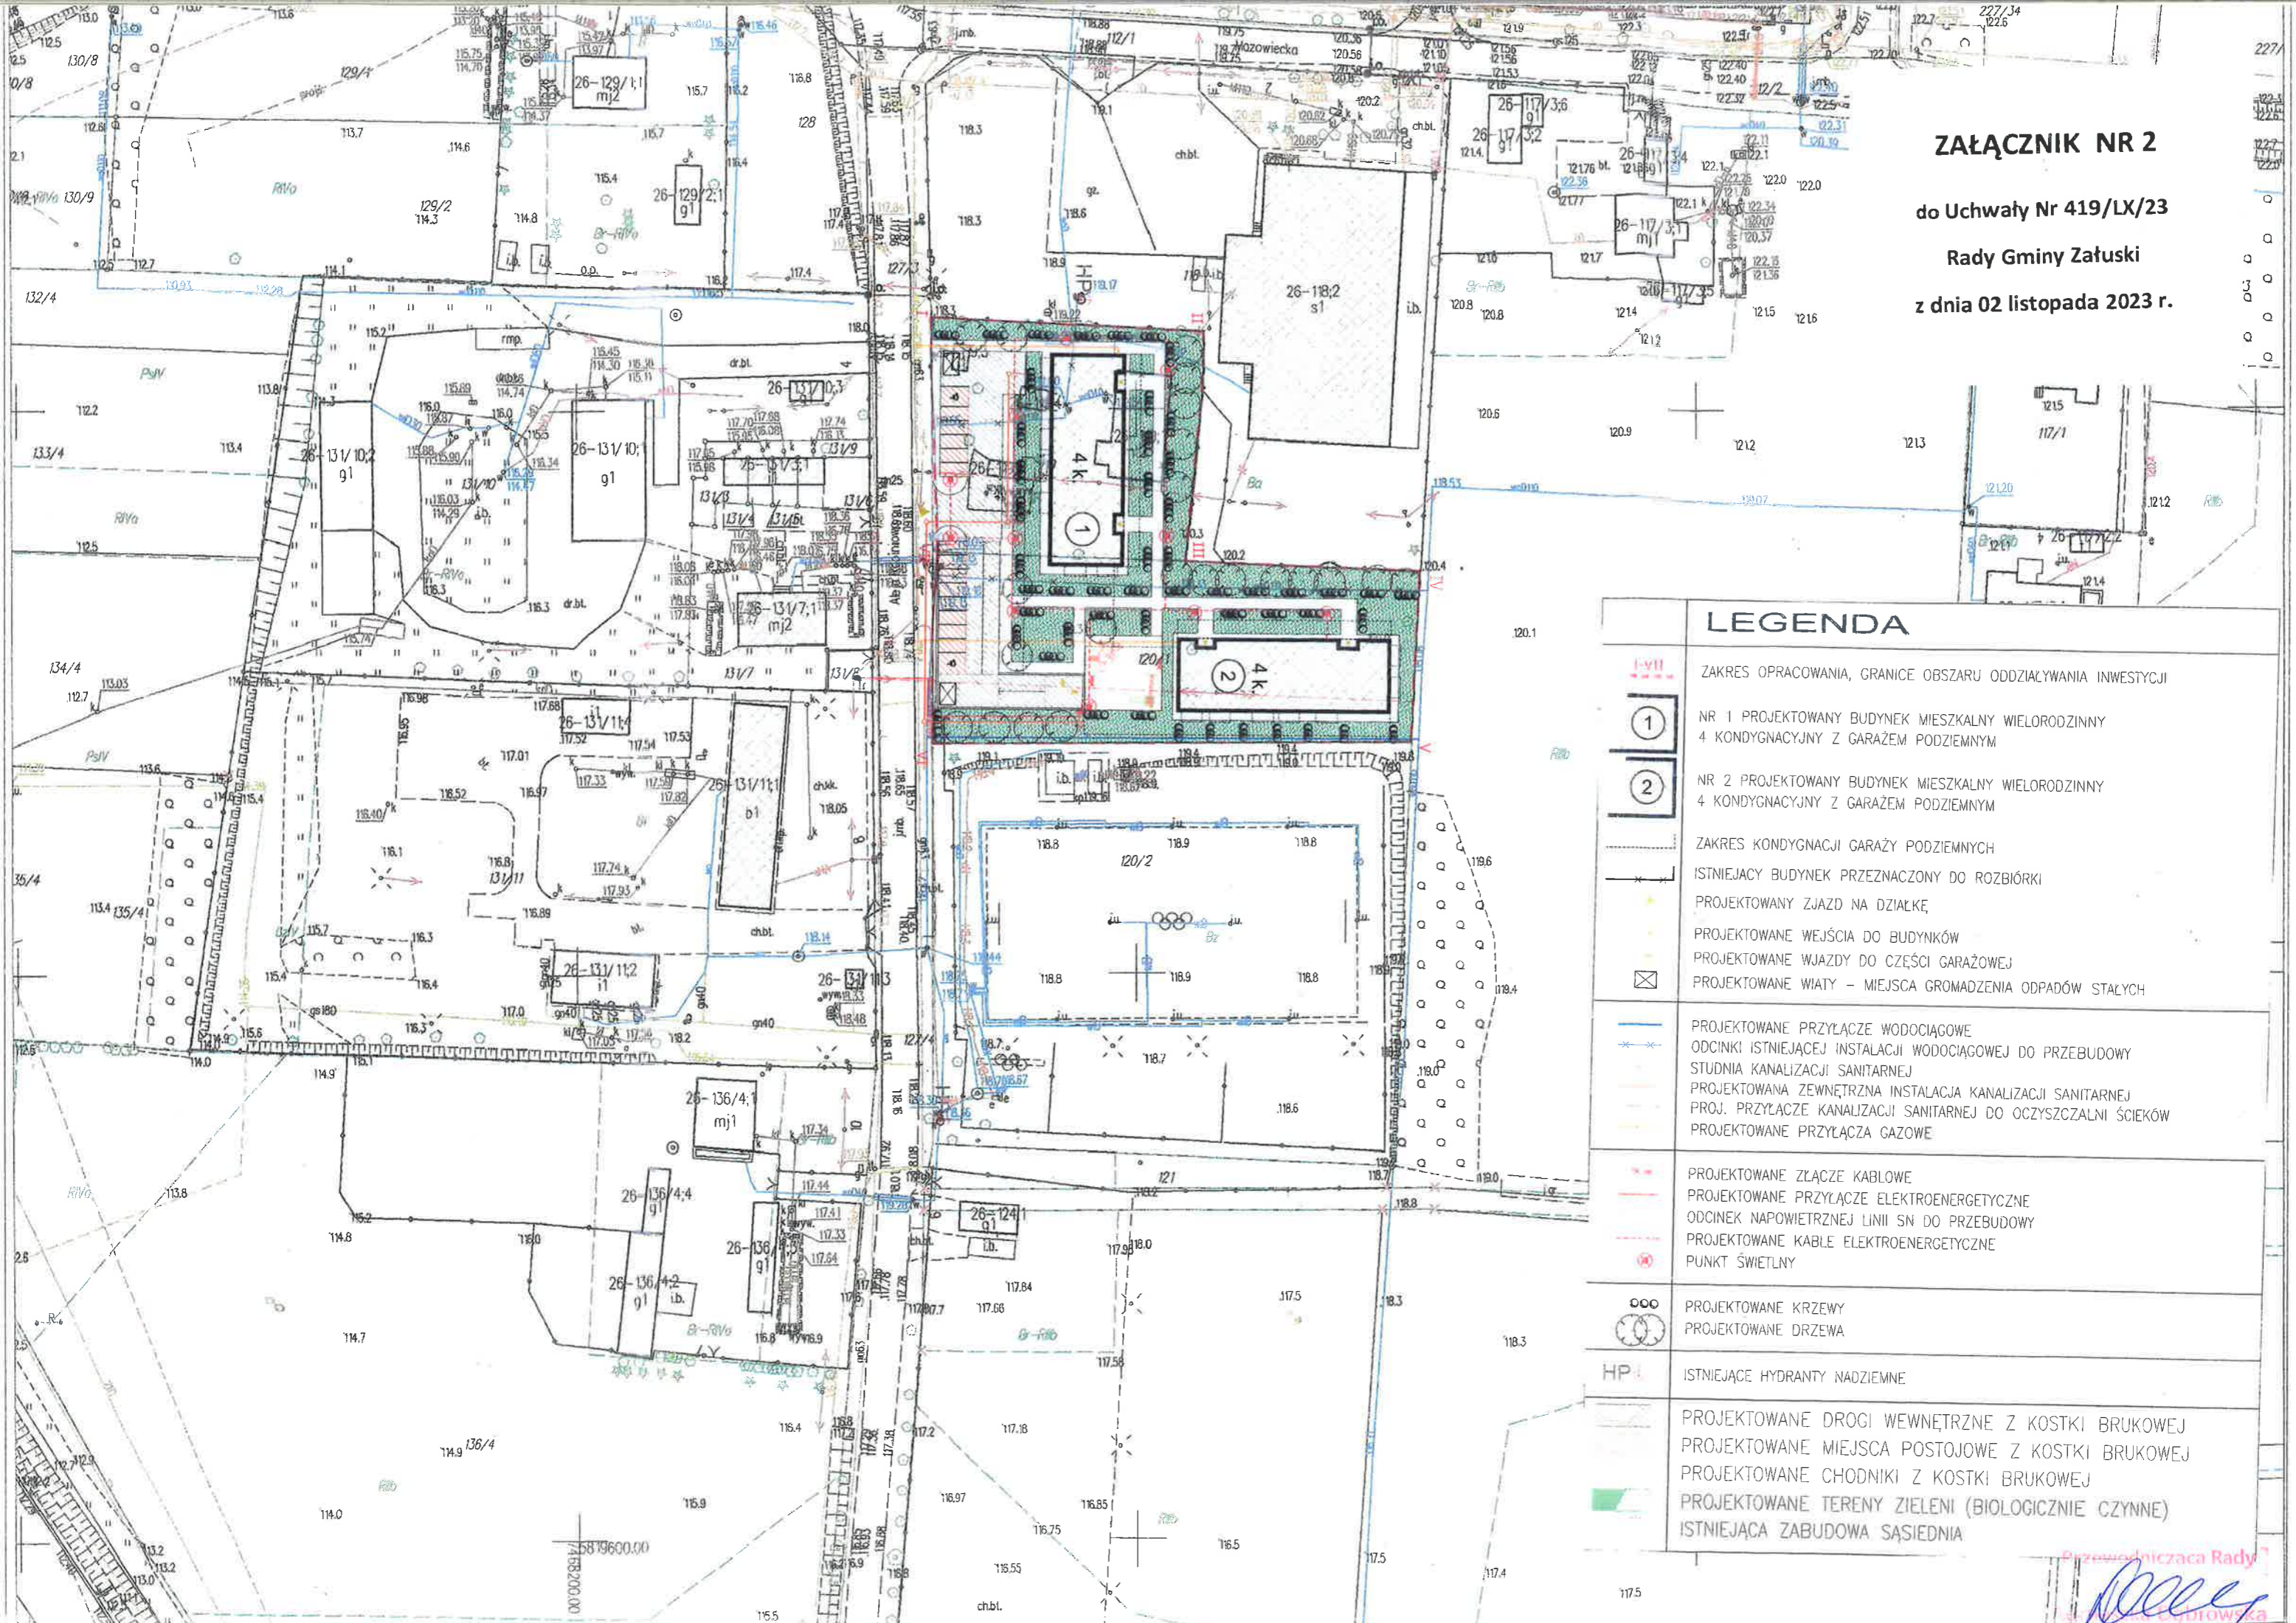

**LEGENDA**

	ZAKRES OPRACOWANIA, GRANICE OBSZARU ODDZIAŁYWANIA INWESTYCJI
	NR 1 PROJEKTOWANY BUDYNEK MIESZKALNY WIELORODZINNY 4 KONDYGNACYJNY Z GARAŻEM PODZIEMNYM
	NR 2 PROJEKTOWANY BUDYNEK MIESZKALNY WIELORODZINNY 4 KONDYGNACYJNY Z GARAŻEM PODZIEMNYM
	ZAKRES KONDYGNACJI GARAŻY PODZIEMNYCH
	ISTNIEJĄCY BUDYNEK PRZEZNACZONY DO ROZBIÓRKI
	PROJEKTOWANY ZJAZD NA DZIAŁKĘ
	PROJEKTOWANE WEJŚCIA DO BUDYNKÓW
	PROJEKTOWANE WJAZDY DO CZĘŚCI GARAŻOWEJ
	PROJEKTOWANE WIATY – MIEJSCA GROMADZENIA ODPADÓW STAŁYCH
	PROJEKTOWANE PRZYŁĄCZE WODOCIĄGOWE
	ODCINKI ISTNIEJĄCEJ INSTALACJI WODOCIĄGOWEJ DO PRZEBUDOWY
	STUDNIA KANALIZACJI SANITARNEJ
	PROJEKTOWANA ZEWNĘTRZNA INSTALACJA KANALIZACJI SANITARNEJ
	PROJ. PRZYŁĄCZE KANALIZACJI SANITARNEJ DO OCZYSZCZALNI ŚCIEKÓW
	PROJEKTOWANE PRZYŁĄCZA GAZOWE
	PROJEKTOWANE ZŁĄCZE KABLOWE
	PROJEKTOWANE PRZYŁĄCZE ELEKTROENERGETYCZNE
	ODCINEK NAPONIETRZNEJ LINII SN DO PRZEBUDOWY
	PROJEKTOWANE KABLE ELEKTROENERGETYCZNE
	PUNKT ŚWIETLNY
	PROJEKTOWANE KRZEWY
	PROJEKTOWANE DRZEWIA
	ISTNIEJĄCE HYDRANTY NADZIEMNE
	PROJEKTOWANE DROGI WEWNĘTRZNE Z KOSTKI BRUKOWEJ
	PROJEKTOWANE MIEJSCA POSTOJOWE Z KOSTKI BRUKOWEJ
	PROJEKTOWANE CHODNIKI Z KOSTKI BRUKOWEJ
	PROJEKTOWANE TERENY ZIELENI (BIOLOGICZNIE CZYNNE)
	ISTNIEJĄCA ZABUDOWA SĄSIEDNIA

Przewodnicząca Rady  
*[Signature]*  
 Główna Urzędniczk